

RZUT PARTERU


1:100

ZESTAWIENIE POWIERZCHNI POMIESZCZEN PARTERU

1. 1a	PRZEDSIÖNIEK	7,3m ²
2. 2a	GARAZ	19,7m ²
3. 3a	HÖL	13,2m ²
4. 4a	ŁAZIENKA	4,9m ²
5	KUCHNIA Z JADALNIA	19,1m ²
5a	KUCHNIA Z JADALNIA	24,7m ²
6	SALON	22,2m ²
6a	SALON	23,7m ²
SUMA POM. 1-6		86,4m ²
SUMA POM. 1a-6a		93,5m ²
RAZEM PARTER		179,9m ²

RAZEM PARTER I PIĘTRO 335,4 m²

SUMMA POM. 1-13	160,7m ²
SUMMA POM. 1a-13a	174,7m ²

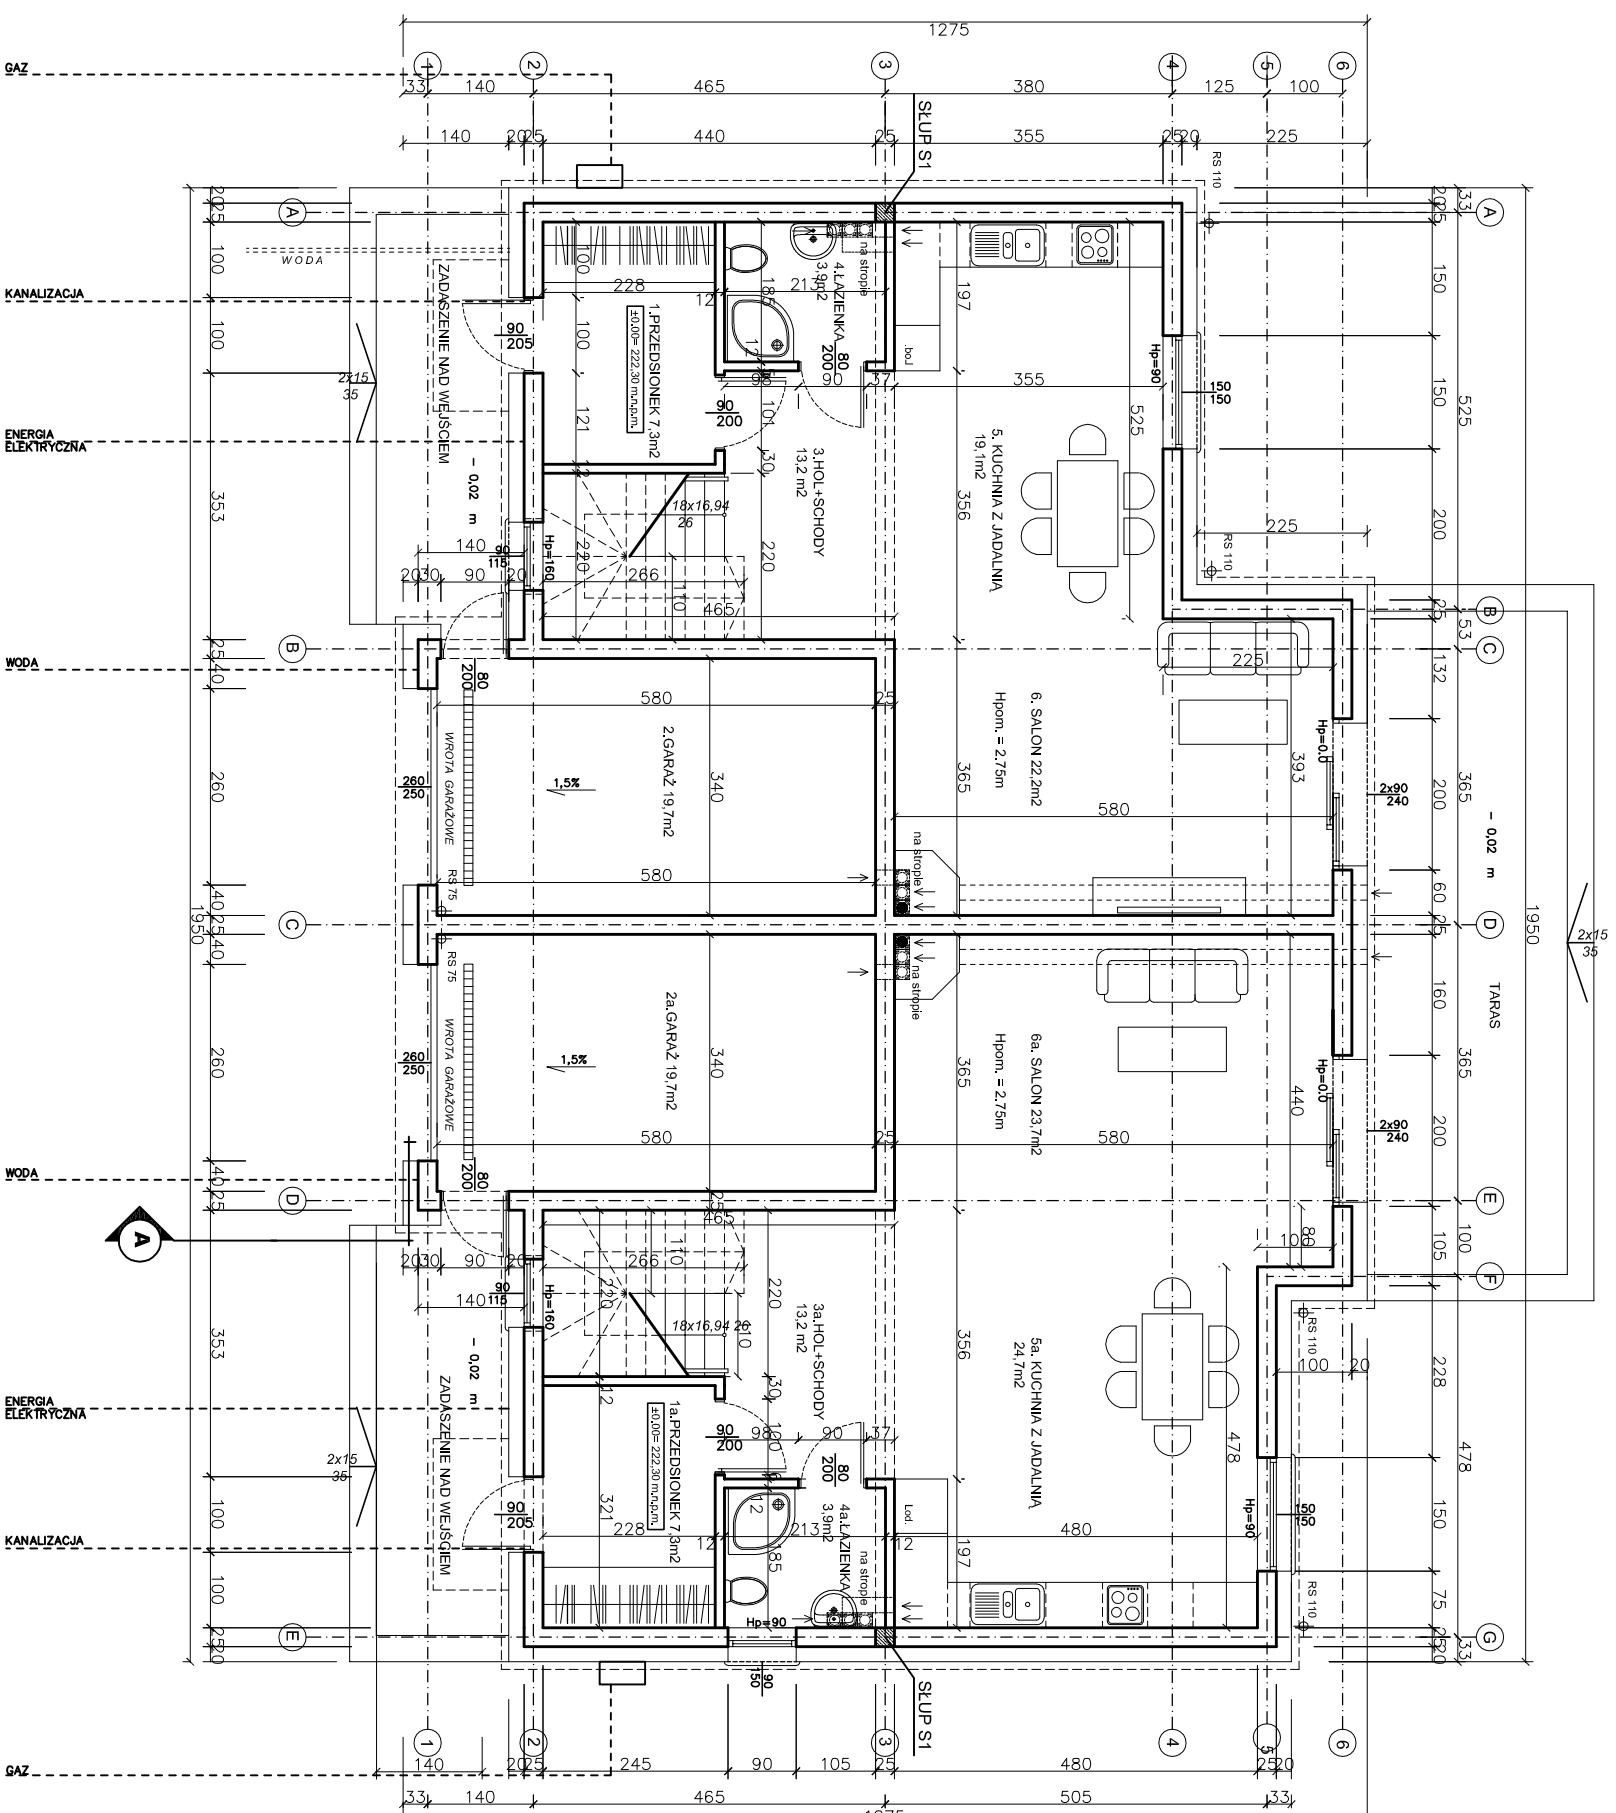

PROJEKT ZAMIENNY 8 BUDYNKÓW MIESZKALNYCH JEDNORODZINNYCH

BUDYNEK NR 5

TEMAT RVS:

RZUT PARTERU

INWESTOR: IWONA KRZYŚCZTOF MICHAŁSICY
95-040 ŁÓDŹ, UL. ŻERŃOWSKIEGO 3a

OBIEKT: BUDYNEK MIESZKALNY JEDNORODZINNY NR 5
ŁÓDŹ, UL. ŁĄGIEWNICZA 237, DZ. NR 48, obręb B-12

ARCHITECTUR: MGR INŻ. ARCH. ANNA ŚŁOBODZIAN
uprawnienia nr: 3R-333KLOIA05

KONSTRUKCJA: MGR INŻ. ANDRZEJ KRÓSCZYŃSKI
uprawnienia nr: 19/04/WML

DATA: MAJ 2019

SKALA: 1:100

NR RVS: **A2**