

RZUT PIĘTRA

1:100


ZESTAWIENIE POWIERZCHNI POMIESZCZEŃ PIĘTRA

7, 7a	HOL	8,7m ²
8, 8a	POM. GOSPODARCZE	2,9m ²
9	POKÓJ	18,1m ²
9a	POKÓJ	21,0m ²
10,10a	ŁAZIENKA	3,3m ²
11	POKÓJ	14,2m ²
11a	POKÓJ	18,2m ²
12, 12a	ŁAZIENKA	11,6m ²
13, 13a	POKÓJ	15,5m ²

SUMA POM. 7-13	74,3m ²
SUMA POM. 7a-13a	81,2m ²
RAZEM PIĘTRO	155,5m ²

RAZEM PARTER I PIĘTRO 335,4 m²

SUMA POM. 1-13	160,7m ²
SUMA POM. 1a-13a	174,7m ²

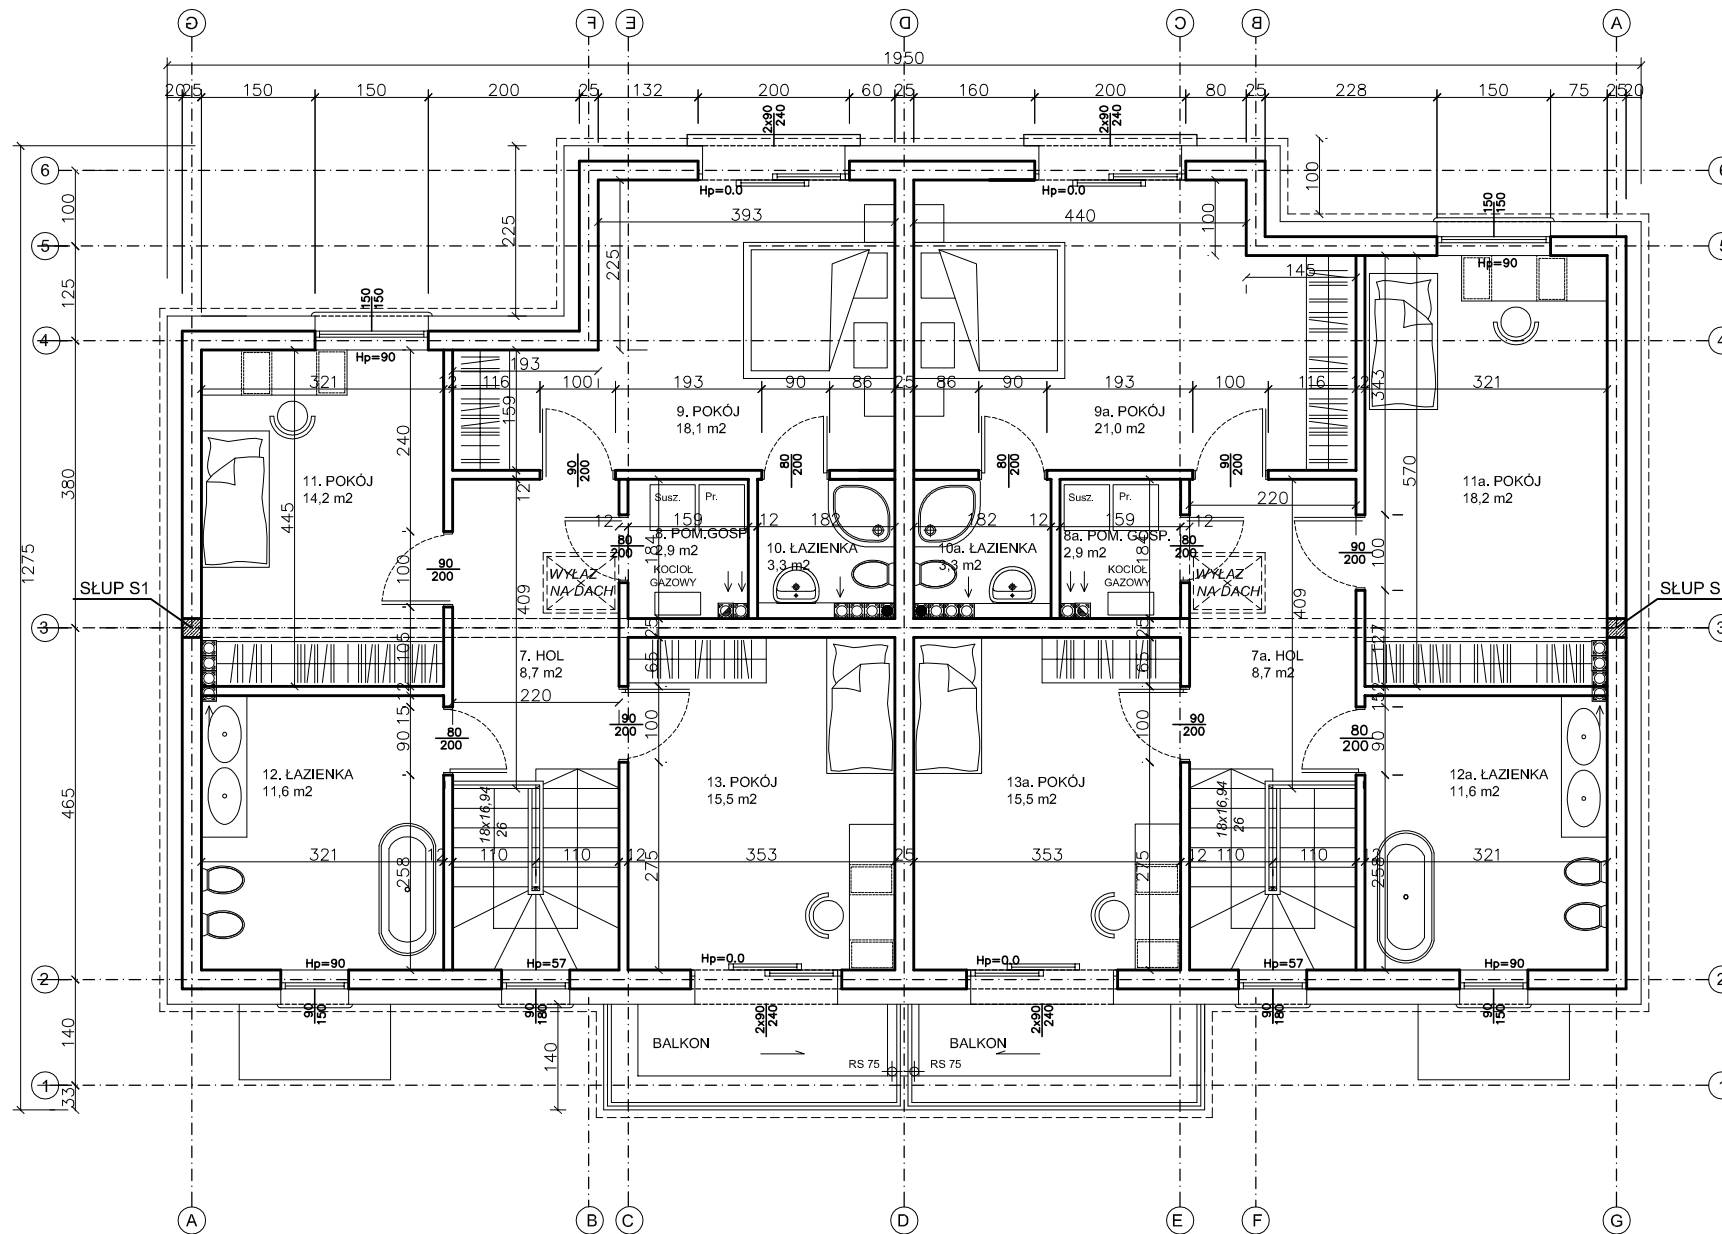

PROJEKT ZAMIENNY 8 BUDYNKÓW MIESZKALNYCH JEDNORODZINNYCH

BUDYNEK NR 5

TEMAT RYS.

RZUT PIĘTRA

INWESTOR: IWONA I KRZYSZTOF MICHAŁSKI
95-040 ŁÓDŹ, UL. ŻEROMSKIEGO 3a

OBIEKT: BUDYNEK MIESZKALNY JEDNORODZINNY NR 5
ŁÓDŹ, UL. ŁAGIEWNICKA 237, DZ. NR 48, obręb B-12

ARCHITEKTURA: MGR INŻ. ARCH. ANNA SŁOBODZIAN
uprawnienia nr: 3/R-333/LOIA/05

PODPIS

KONSTRUKCJA: MGR INŻ. ANDRZEJ KROSCZYŃSKI
uprawnienia nr: 19/84/WML

PODPIS

DATA:
MAJ 2019

SKALA:
1:100

NR RYS.
A 4